


FACADE MOD FÆLLESAREAL 1:50

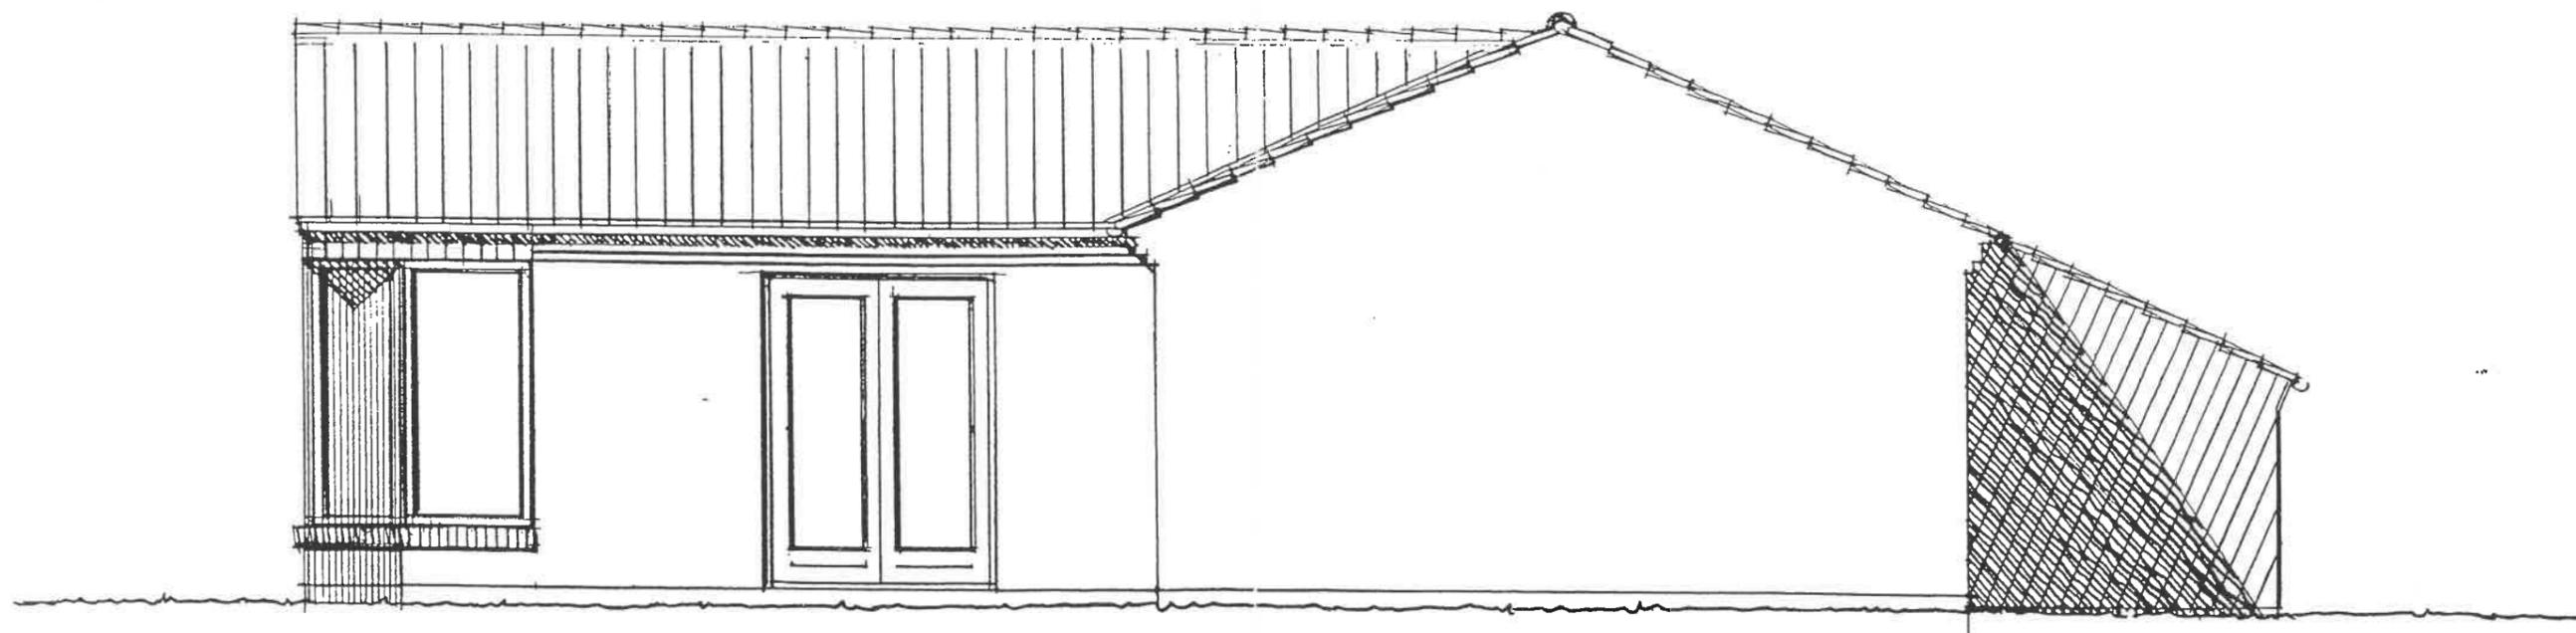

FACADE MOD HAVE 1:50

ARKITEKTFIRMAET: JØRN NØRGAARD M.A.A.

|   |                         |
|---|-------------------------|
| BYGHERRE: JØRLUNDE TOTALENTREPRISE Aps. | DATE: 30.09.1999        |
| EMNE: 65 RÆKKEHUSE                      | JOUR.NR:                |
| GRUND: BYHØJEN GRÆSE                    | MATR.NR: 12 Æ, GRÆSE BY |
| TEGN: FACADER 1:50                      | TEGN.NR: 16             |

